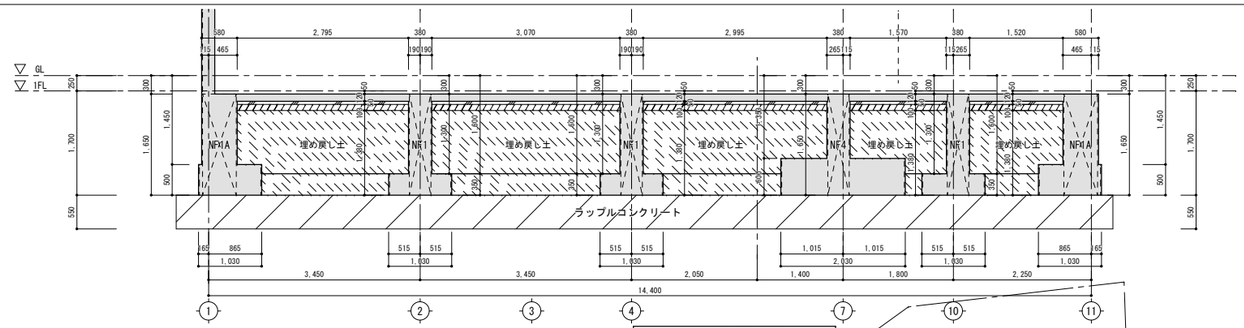

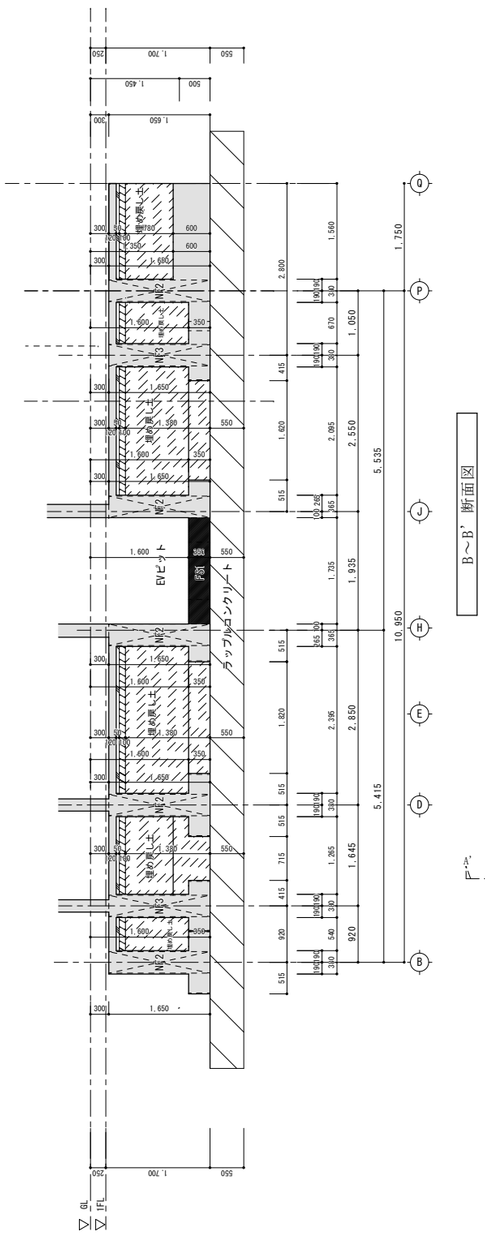

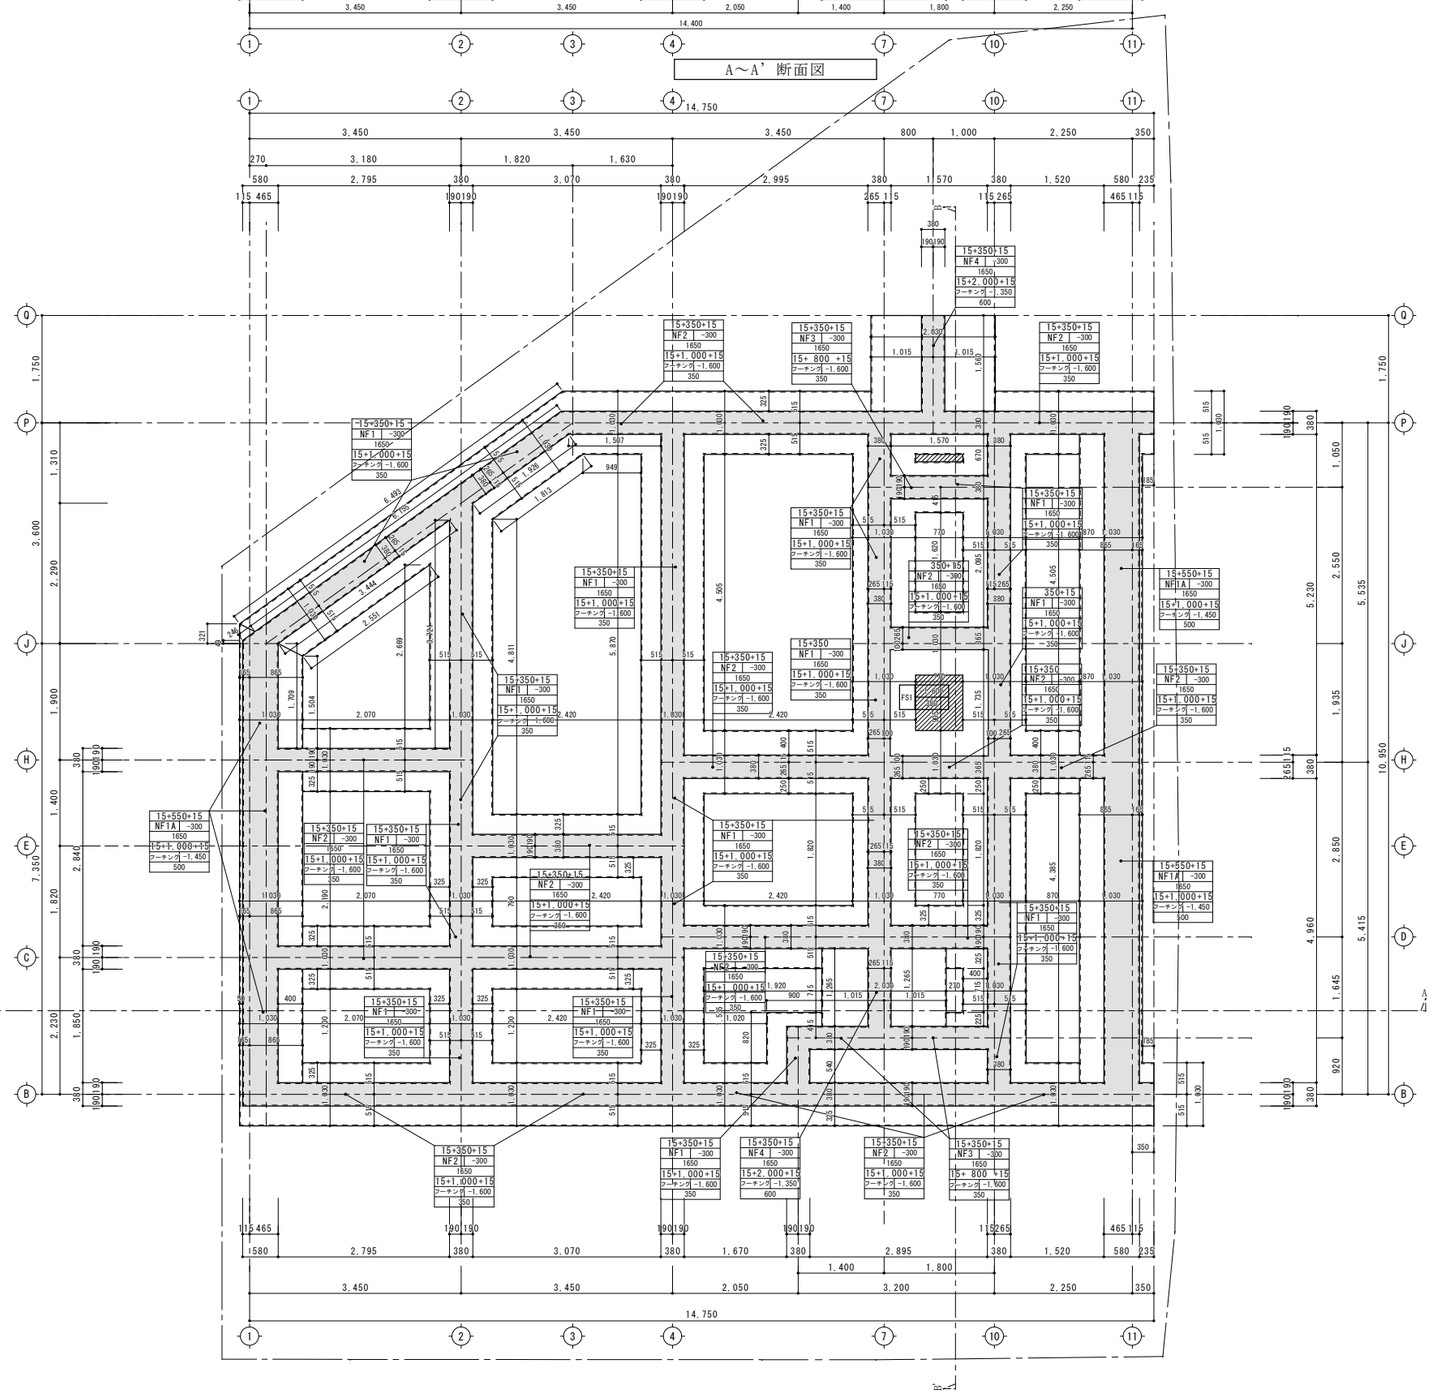

凡例

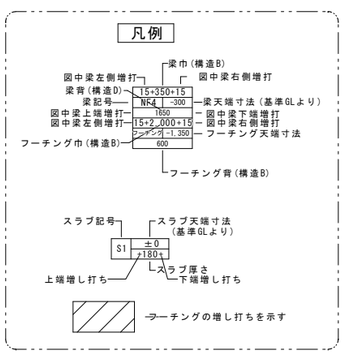

記事	工事名	図面名	総合建設業・不動産取引業	御承認印	年月日	作図	チェック			図面番号
		基礎伏図 1/50	株式会社 KOKURYO 京都市山科区北花山中道町35番地12 TEL(075)201－1316		R1年 12月 21日	FUKUDA				NO.