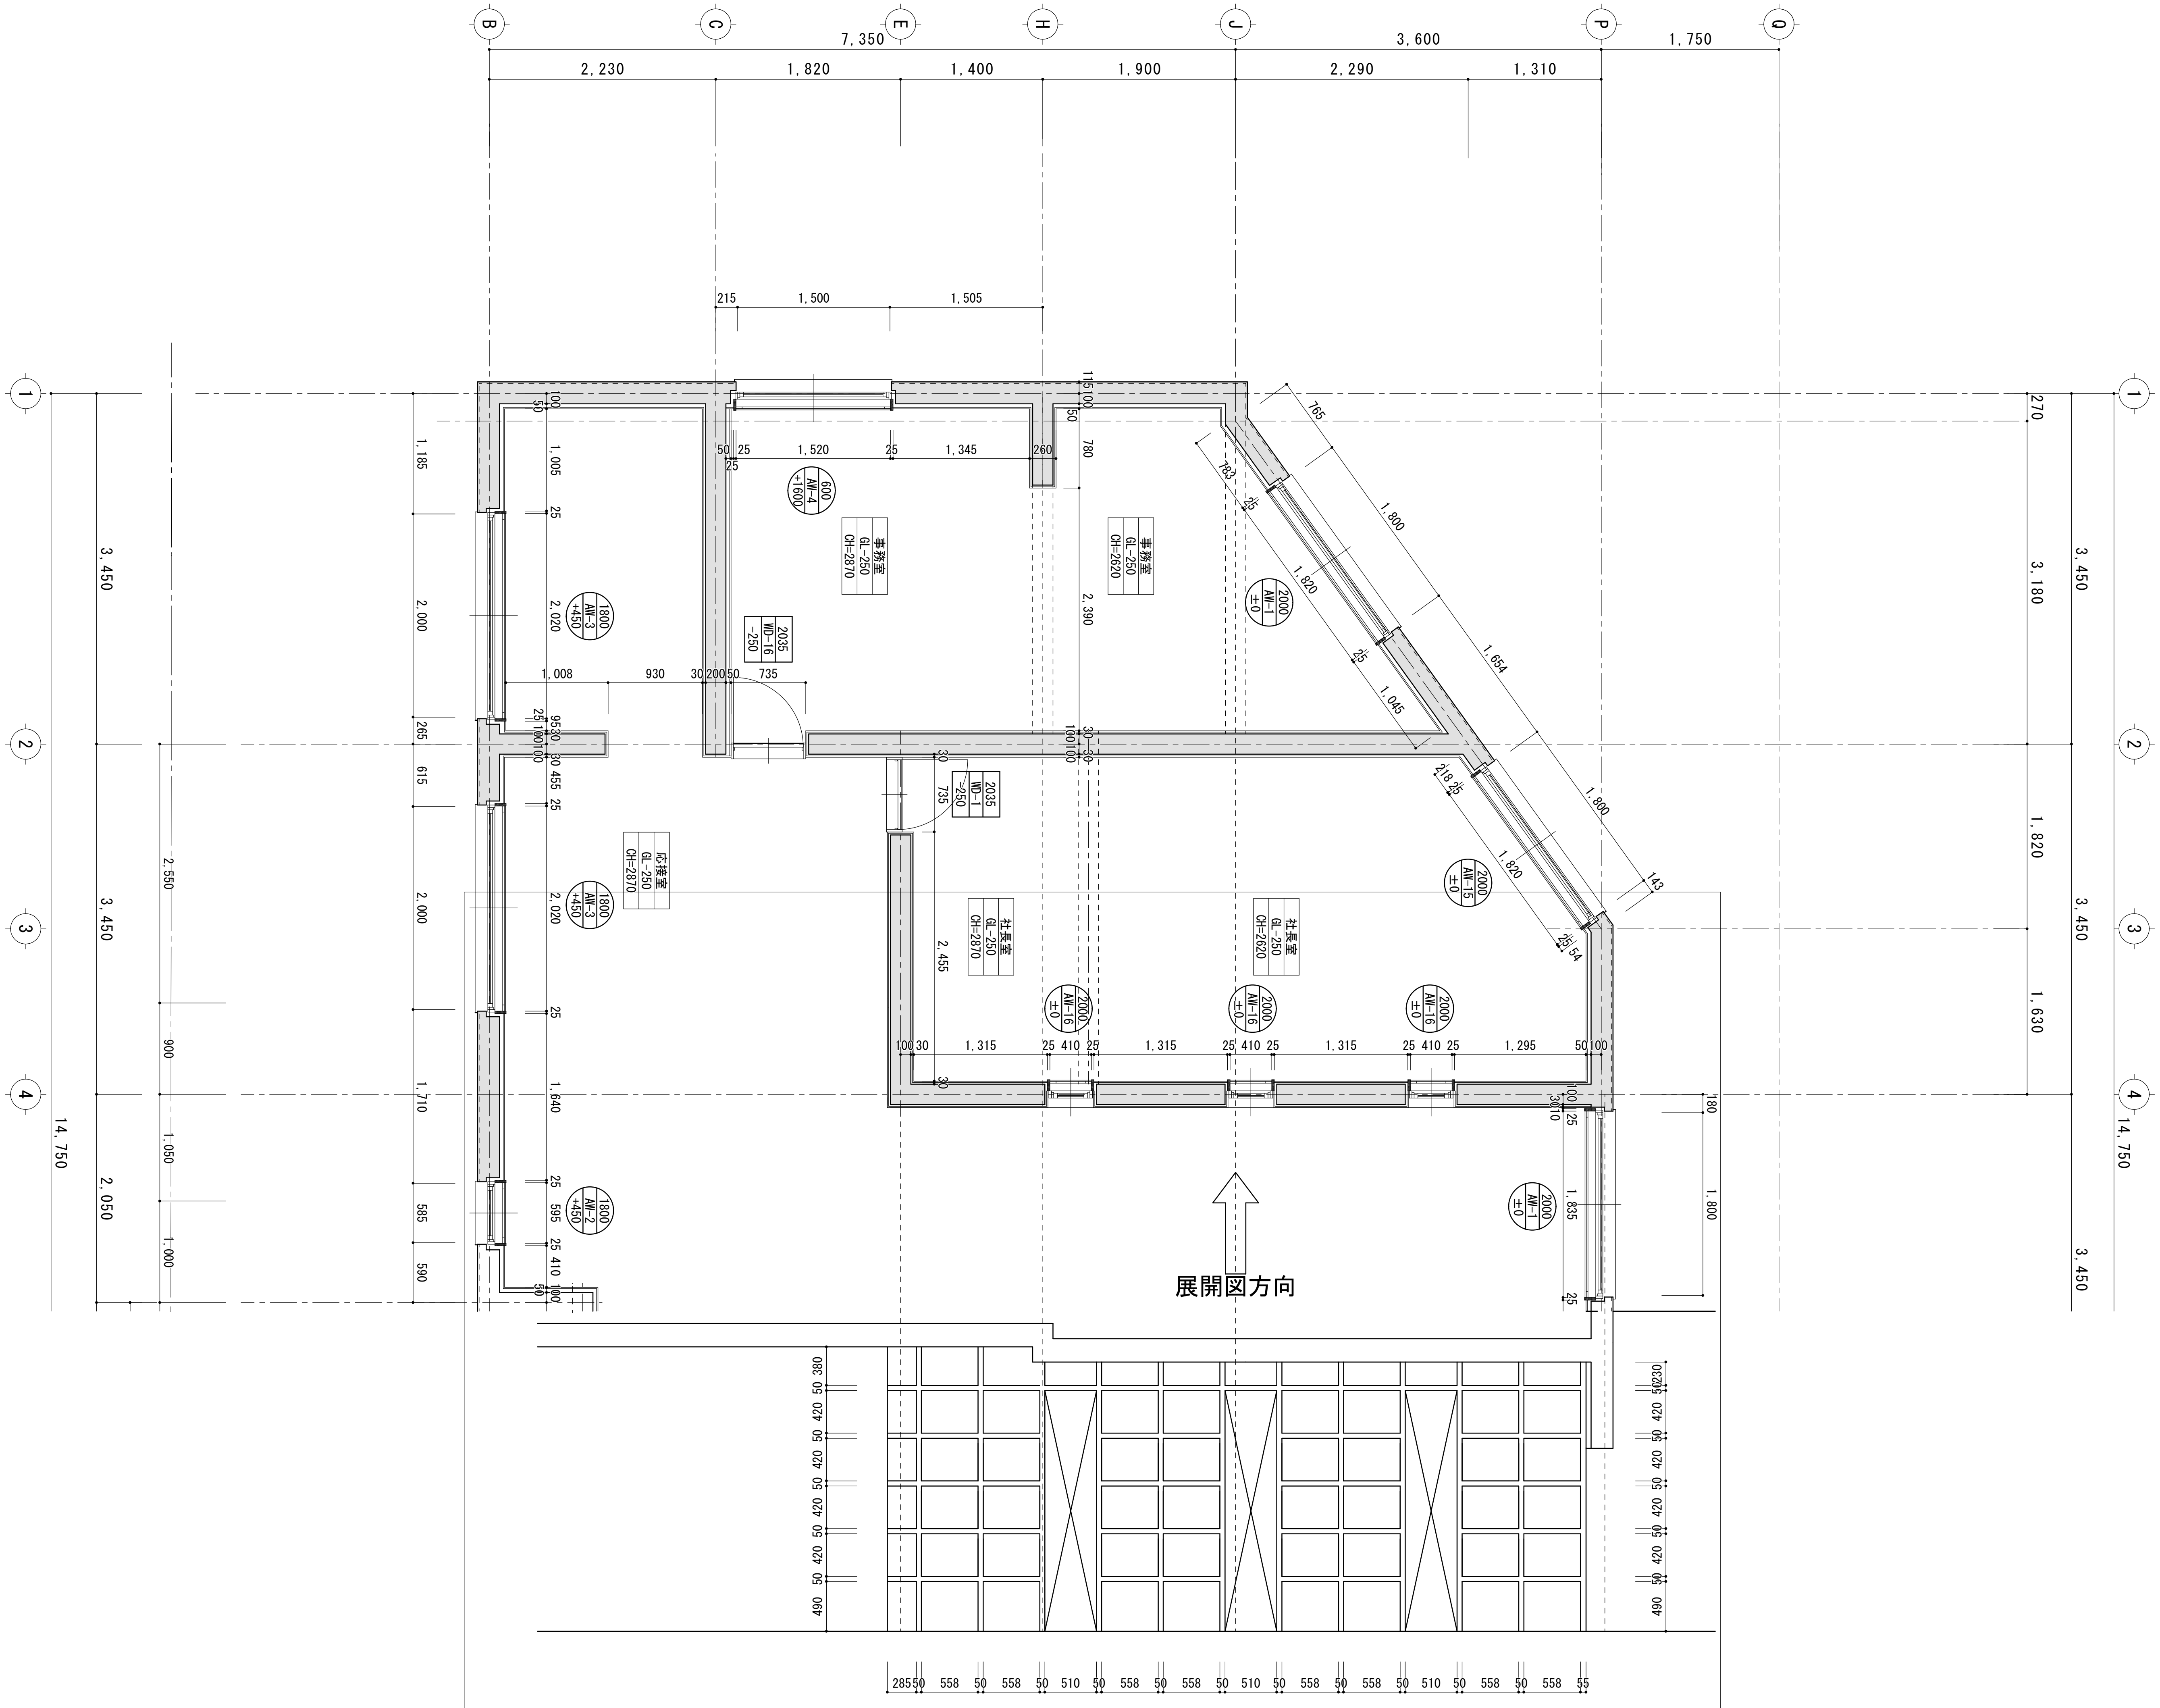
B
C
E
H
J
P
Q
7, 350
3, 600
1, 750
2, 230
1, 820
1, 400
1, 900
2, 290
1, 310
215
1, 500
1, 505
1
2
3
4
3, 450
3, 450
2, 050
14, 750
3, 180
1, 820
1, 630
1, 800
270
事務室
GL−250
CH=2870
事務室
GL−250
CH=2620
応接室
GL−250
CH=2870
社長室
GL−250
CH=2870
社長室
GL−250
CH=2620
600
AW−4
+1600
1800
AW−3
+450
1800
AW−2
+450
2000
AW−1
±0
2000
AW−15
±0
2000
AW−16
±0
2035
WD−16
−250
2035
WD−1
−250
1, 520
1, 345
2, 390
2, 455
1, 315
1, 295
1, 800
1, 654
1, 045
765
783
1, 008
930
735
2, 000
2, 020
1, 640
1, 835
展開図方向
285
50
558
510
55
380
420
490

記事

工事名

図面名 1階平面詳細図図 1/50

総合建設業・不動産取引業
株式会社 KOKURYO
京都市山科区北花山中道町35番地12 TEL(075)201−1316

御承認印

年 月 日
R2年 1月 6日

作図
FUKUDA

チェック

図面番号
NO.