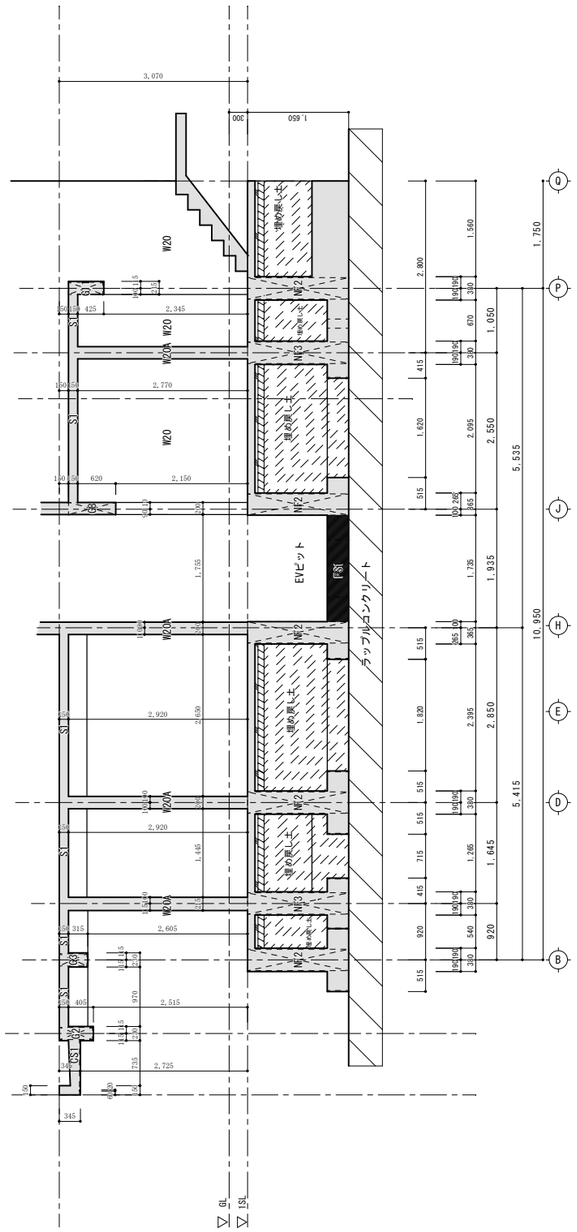

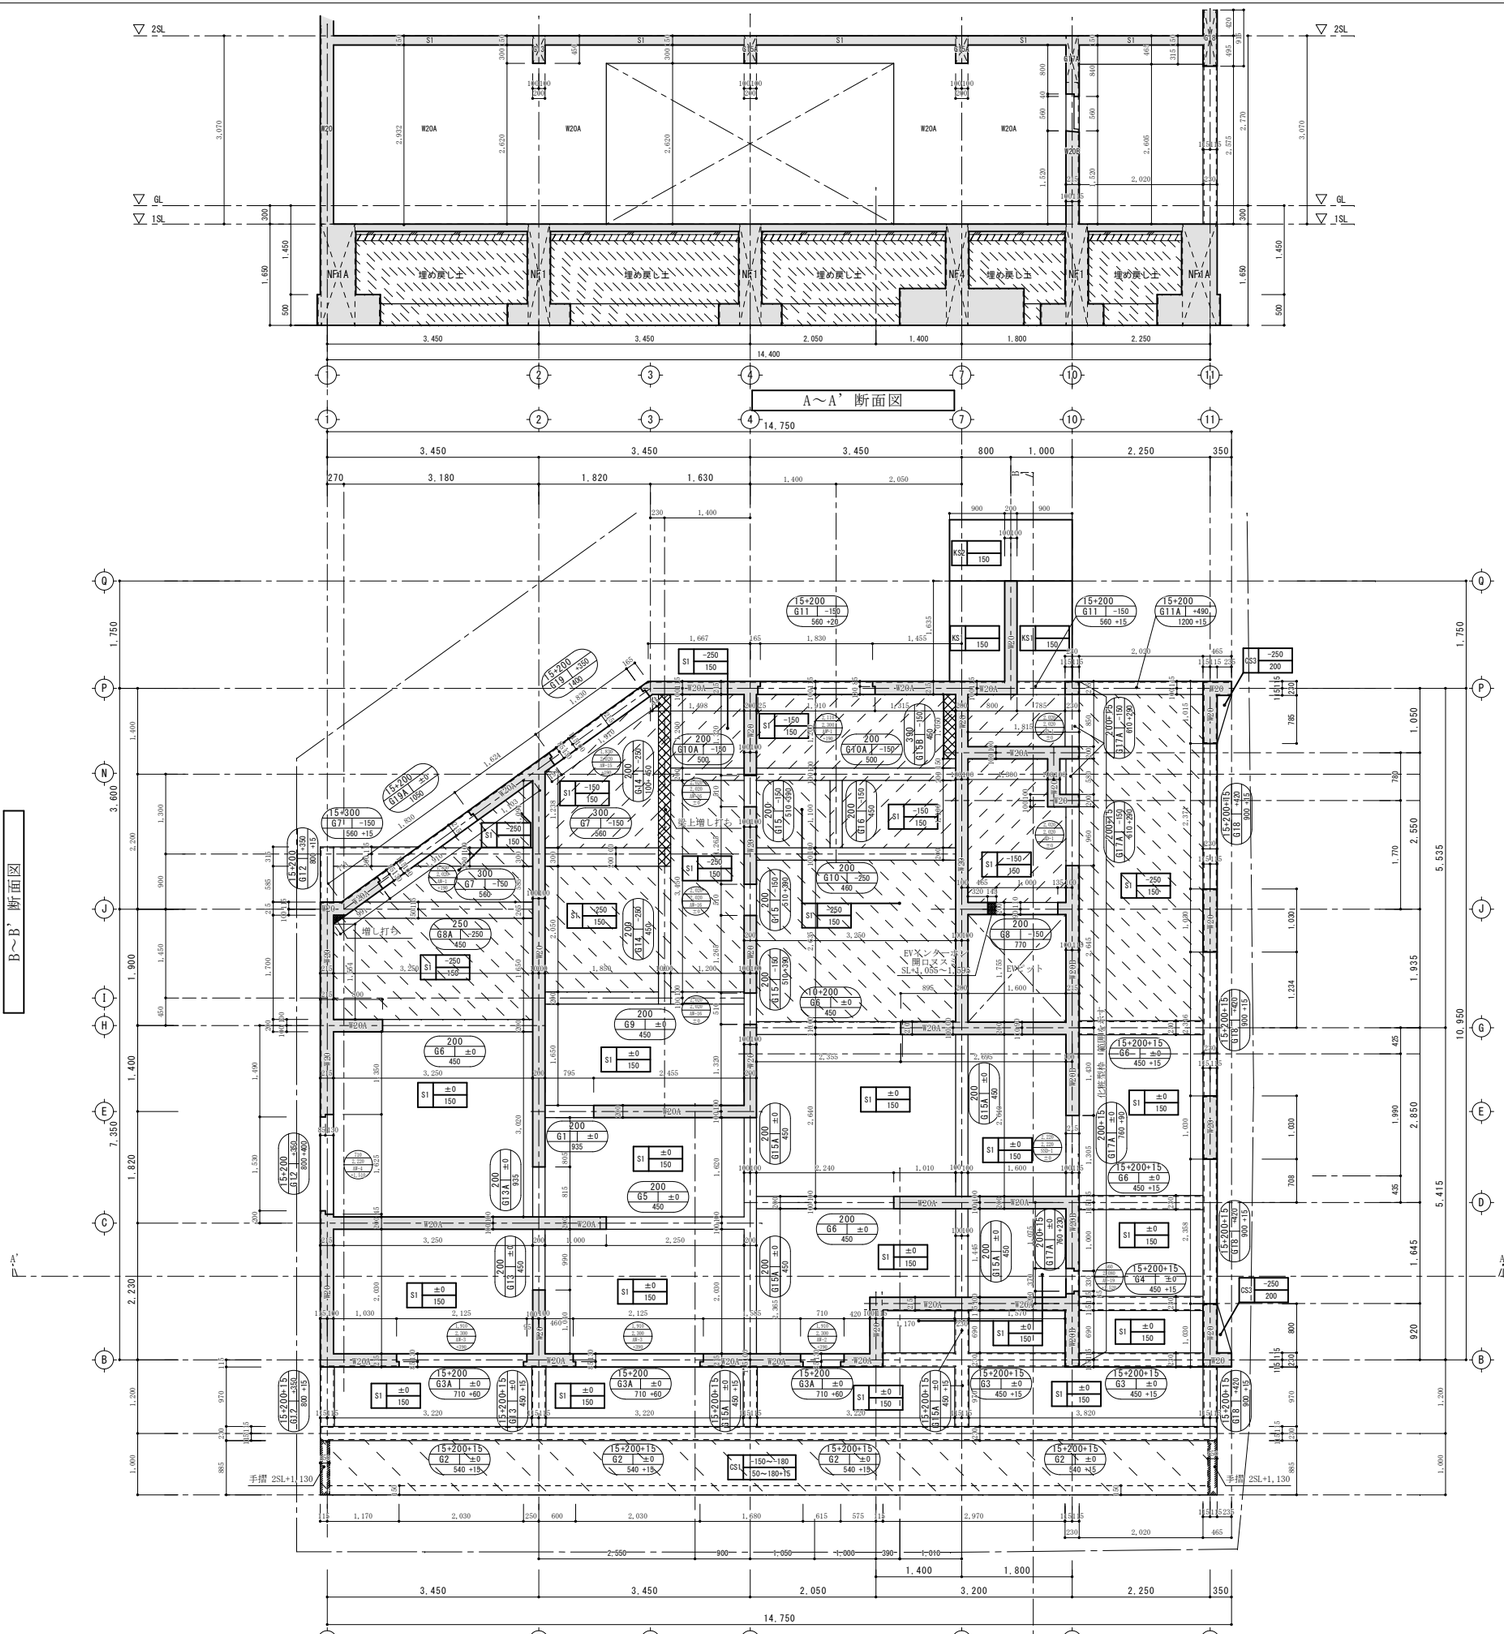

記事	工事名	図面名		御承認印	年月日	作図	チェック			図面番号
		1階壁・2階梁床伏図 1/50	総合建設業・不動産取引業 株式会社 KOKURYO 京都市山科区北花山中道町35番地12 TEL(075)201－1316		R2年 2月 21日	FUKUDA				NO.